

# COMMUNE DE PLOERMEL

## PLAN DE SITUATION

Extension de la zone d'activités du Bois Vert

Section ZO

Parc d'activités du Bois Vert

N° 139p, 174p, 181 et 183p



- Aménagement durable ●
- Environnement et paysages ●
- Ingénierie VRD ●
- Droit de l'urbanisme ●
- Géomètres-experts ●

Parc d'Activités de Laroiseau  
8 rue Ella MAILLART  
BP 30185 56005 VANNES CEDEX


Tel : 02 97 47 23 90  
Fax : 02 97 42 76 03  
E-mail : vannes@geobretagnesud.com  
Web : www.geobretagnesud.com

Dossier N° 21v1034


### PLAN DE SITUATION




sans échelle

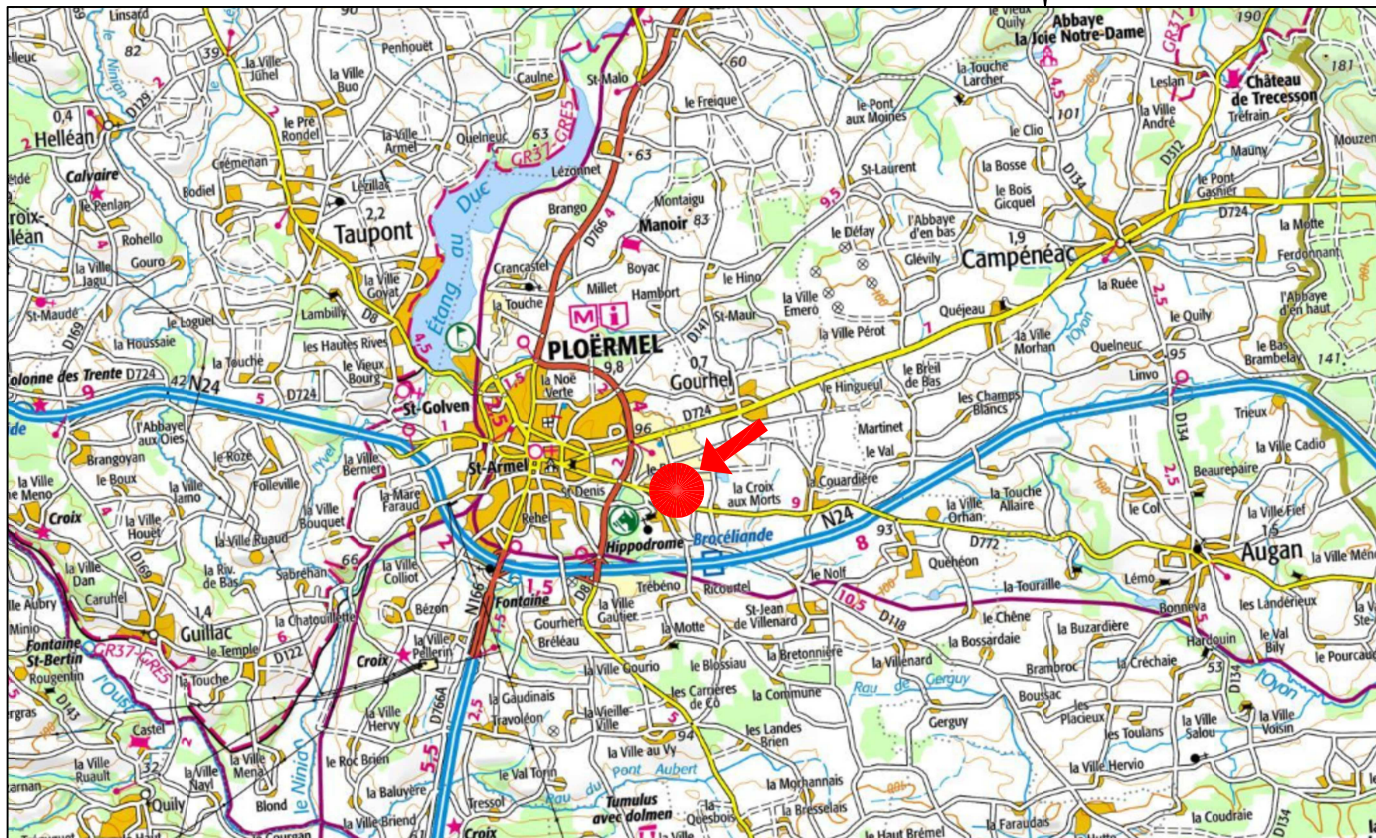


# PA1

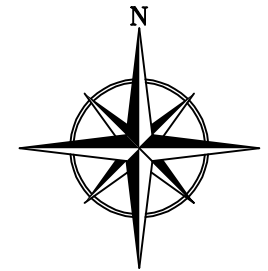

  Périmètre du permis d'aménager

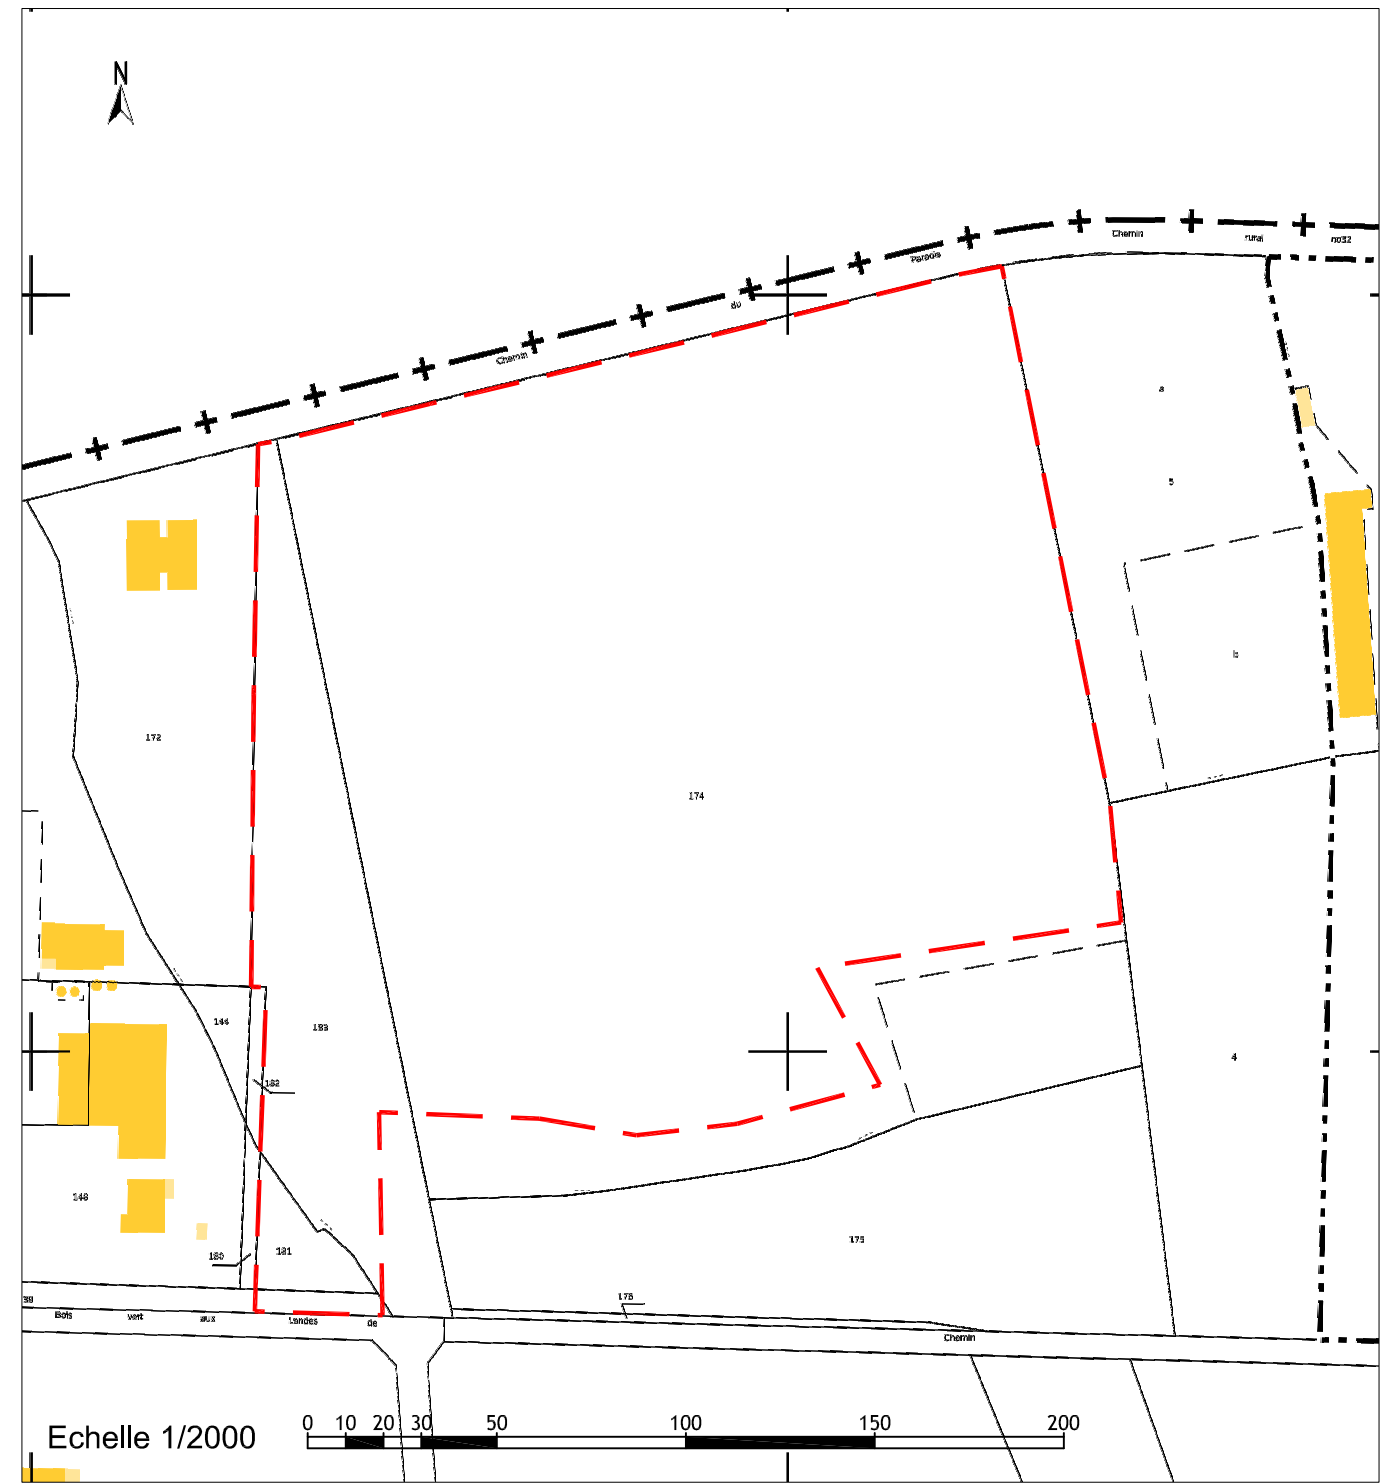

Echelle 1/2000

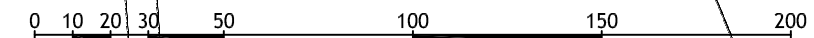

1/2500