Département du Morbihan

COMMUNE DE PLOERMEL

Parc d'activités du Bois Vert

Extension de la zone d'activité du Bois Vert

PLAN DES TRAVAUX

Profils en long

DATE	NATURE DES MODIFICATIONS

Cadastre : Section ZO

Parcelle n°139p, 174p, 181p et 183p

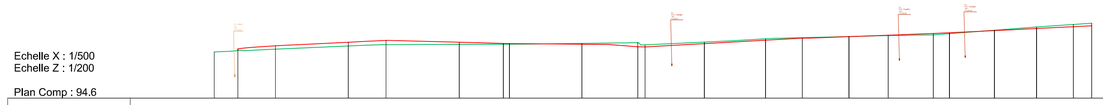

Echelle X : 1/500
Echelle Z : 1/200

Plan Comp : 94.6

Numéro de tabulation		P 1		P 2		P 3		P 4		P 5		P 6		P 7		P 8		P 9		P 10		P 11		P 12		P 13		P 14		P 15		P 16		P 17		P 18		P 19
Ecart entre Projet - Terrain				-0.22		-0.25		-0.28		-0.14		-0.05 -0.04		-0.06		-0.26 -0.14		-0.10		-0.10		-0.01		-0.03		-0.09		-0.05		-0.03		-0.10		-0.15
Terrain	Z	97.61		97.79		98.00		98.09		98.11		98.12 98.12		98.17		98.22 98.08		98.26		98.48		98.62		98.68		98.73		98.81		99.03		99.24		99.41
	D	0.00	10.00	10.00	11.88	21.88	6.17	28.05	11.95	40.00	7.19	47.19 46.17	11.83	60.00	9.12	69.12 70.32	9.68	80.00	10.00	90.00	13.61	103.61	6.39	110.00	7.38	117.38 2.62	7.36	120.00	7.36	127.36	6.87	134.23	6.00	140.23	3.00
Projet	Z		3.85	97.80	10.00	98.01	21.88	98.25	28.05	98.37	40.00	98.25	47.19 46.17	98.17 98.16	60.00	98.11	69.12 70.32	97.95 97.94	80.00	98.16	90.00	98.38	95.99	98.51	103.61	98.61	110.00	98.71	117.38 2.62	98.82 98.86	127.36	99.01	134.23	99.14	140.23	99.26	143.23	99.32
	D		6.15		11.88		6.17		11.95		7.19		11.83		9.12		9.68		10.00		5.99		7.62		6.39		7.38		7.36		6.87		6.00		3.00
Distances partielles			10.00		11.88		6.17		11.95		7.19		11.83		9.12		9.68		10.00		13.61		6.39		7.38		7.36		6.87		6.00		3.00	
Distances cumulées			4	10		22		28		40		47 48		60		69 70		80		90		96		104		110		117		120		127		134		140		143
Pentes surfaces projet			3.45%		1.97%		1.96%		-1.02%		-1.08%	3.03%	-0.39%		-1.73%	2.45%	2.22%		2.24%		2.25%		1.27%		1.49%		1.49%	1.82%	1.97%		1.95%		1.93%	2.00%	

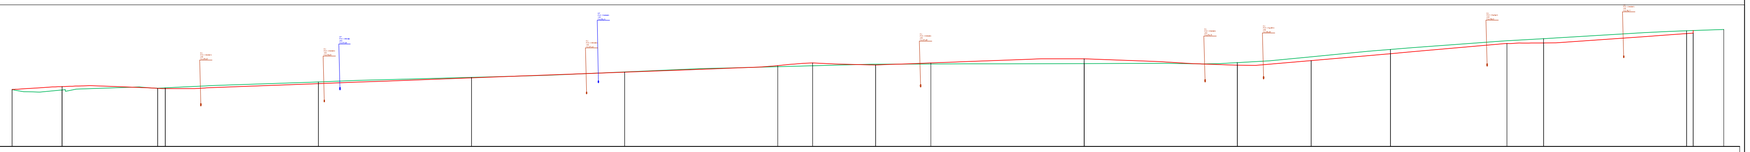

Echelle X : 1/500
Echelle Z : 1/200

Plan Comp : 94.0

Numéro de tabulation			P 1		P 2		P 3		P 4		P 5		P 6		P 7		P 8		P 9		P 10		P 11		P 12		P 13
Ecart entre Projet - Terrain			-0.22		-0.05		-0.11		-0.03		-0.01		-0.07		-0.07		-0.31		-0.16		-0.27		-0.28		-0.19		
Terrain	Z		97.68		97.82		98.20		98.50		98.85		99.20		99.37		99.40		99.46		100.32		101.02		101.53		101.62
	D	0.00	8.18	16.82	25.00	25.00	50.00	25.00	75.00	25.00	100.00	25.00	125.00	25.00	150.00	25.00	175.00	25.00	200.00	25.00	225.00	25.00	250.00	23.35	273.35	6.08	279.43
Projet	Z	97.71	97.50		97.78 97.77		98.09		98.47		98.84		99.27	99.44 99.31	99.44		99.71		99.30	99.59	100.04		100.71 100.74		101.35 101.38		
	D	0.00	8.18	15.59	23.77 25.00	25.00	50.00	25.00	75.00	25.00	100.00	25.00	125.00	5.70 130.70	10.27 140.97	9.03 150.00	25.00	175.00	25.00	200.00	212.07	12.93 225.00	19.03	244.03	5.97 250.00	23.35	273.35 274.43	
Distances partielles			8.18	16.82		25.00		25.00		25.00		25.00		25.00		25.00		25.00		25.00		25.00		23.35		6.08	
Distances cumulées		0	8		24 25		50		75		100		125	131	141	150	175		200	212	225		244		250		273 274
Pentes surfaces projet		2.31%		-0.73%	1.48%	1.31%		1.50%		1.50%		1.71%	3.10%	-1.34%	1.49%	1.07%		-1.64%	2.43%	3.50%	3.50%		0.59%	2.59%	2.82%		

géo bretagne sud

Aménagement durable
Environnement et paysages
Ingénierie VRD
Droit de l'urbanisme
Géomètres-experts

Parc d'Activités de Laroiseau
8 rue Ella MAILLART
BP 30185 56005 VANNES CEDEX

Tel : 02 97 47 23 90
Fax : 02 97 42 76 03
E-mail : vannes@geobretagnesud.com
Web : www.geobretagnesud.com

	PA 8.2
Pièce établie le :	30.01.2025
Référence dossier :	21V1034
Réf info :	21V1034_actif.dwg