

Extension de la zone d'activité du Bois Vert

**PLAN D'ETAT DES LIEUX**

DATE	NATURE DES MODIFICATIONS

Cadastre : Section ZO Parcelle n° 139p, 174p, 181 et 183p

**géo** **aménagement** **durable**  
 Environnement et paysages  
 Ingénierie VID  
 Droit de l'urbanisme  
 Géomètres-experts


Parc d'activités de Lardreau  
 BP 10181  
 56100 VANNES LEDEK

Tel : 02 97 47 31 00  
 Fax : 02 97 46 74 00  
 www.germeur.com  
 www.germeur-experts.com

Echelle : 1/500 **PA 3**

Pièce établie le : 31.01.2025

Référence dossier : Z1V1034  
 Ref info : Z1V1034\_actif.dwg

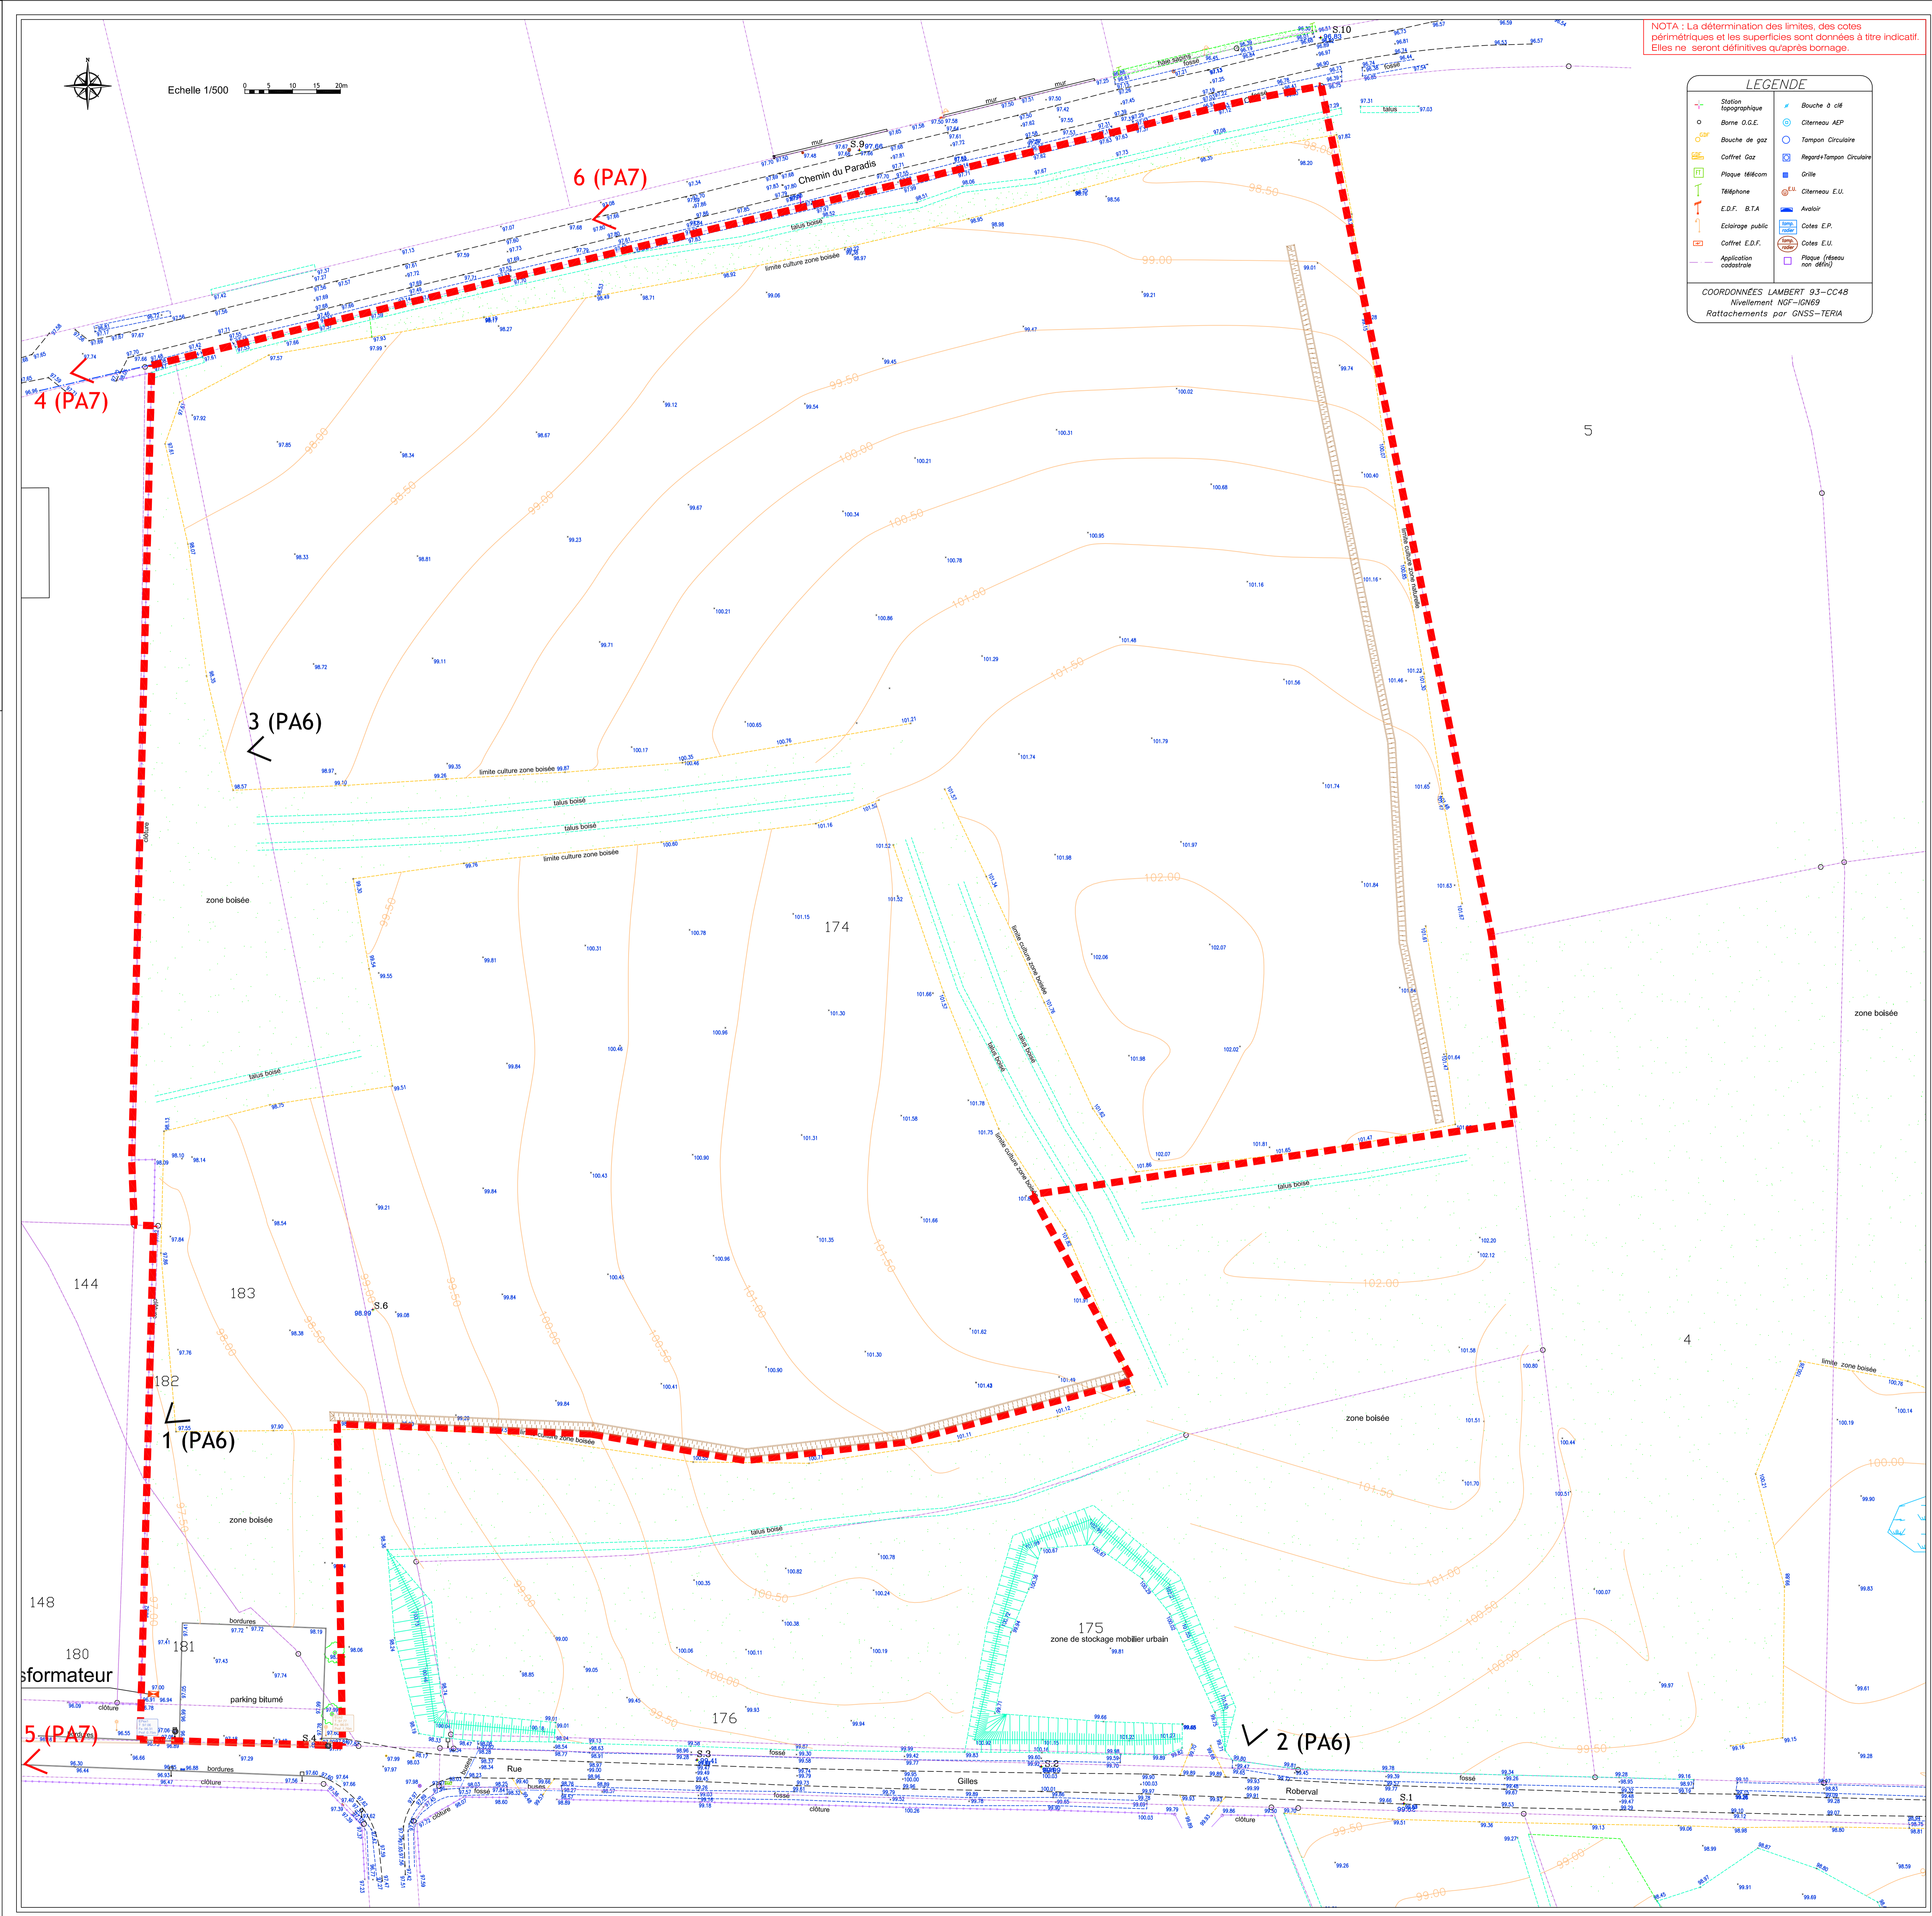

NOTA : La détermination des limites, des cotes périmétriques et les superficies sont données à titre indicatif. Elles ne seront définitives qu'après bornage.

**LEGENDE**

- Station topographique
- Borne G.C.E.
- Bouche de gaz
- Coffret Gaz
- Plaque Télécop
- Téléphone
- E.D.F. B.T.A
- Eclairage public
- Coffret E.D.F.
- Application cadastrale
- Bouche à cliff
- Cloture AEP
- Tampou Circulaire
- Regard/Tampou Circulaire
- Grille
- Cloture E.U.
- Avalloir
- Cotes E.P.
- Cotes E.U.
- Cotes (réseau non défini)

COORDONNÉES LAMBERT 93-CC48  
 Nivellement NGF-IGN69  
 Rattachements par GNSS-TERIA